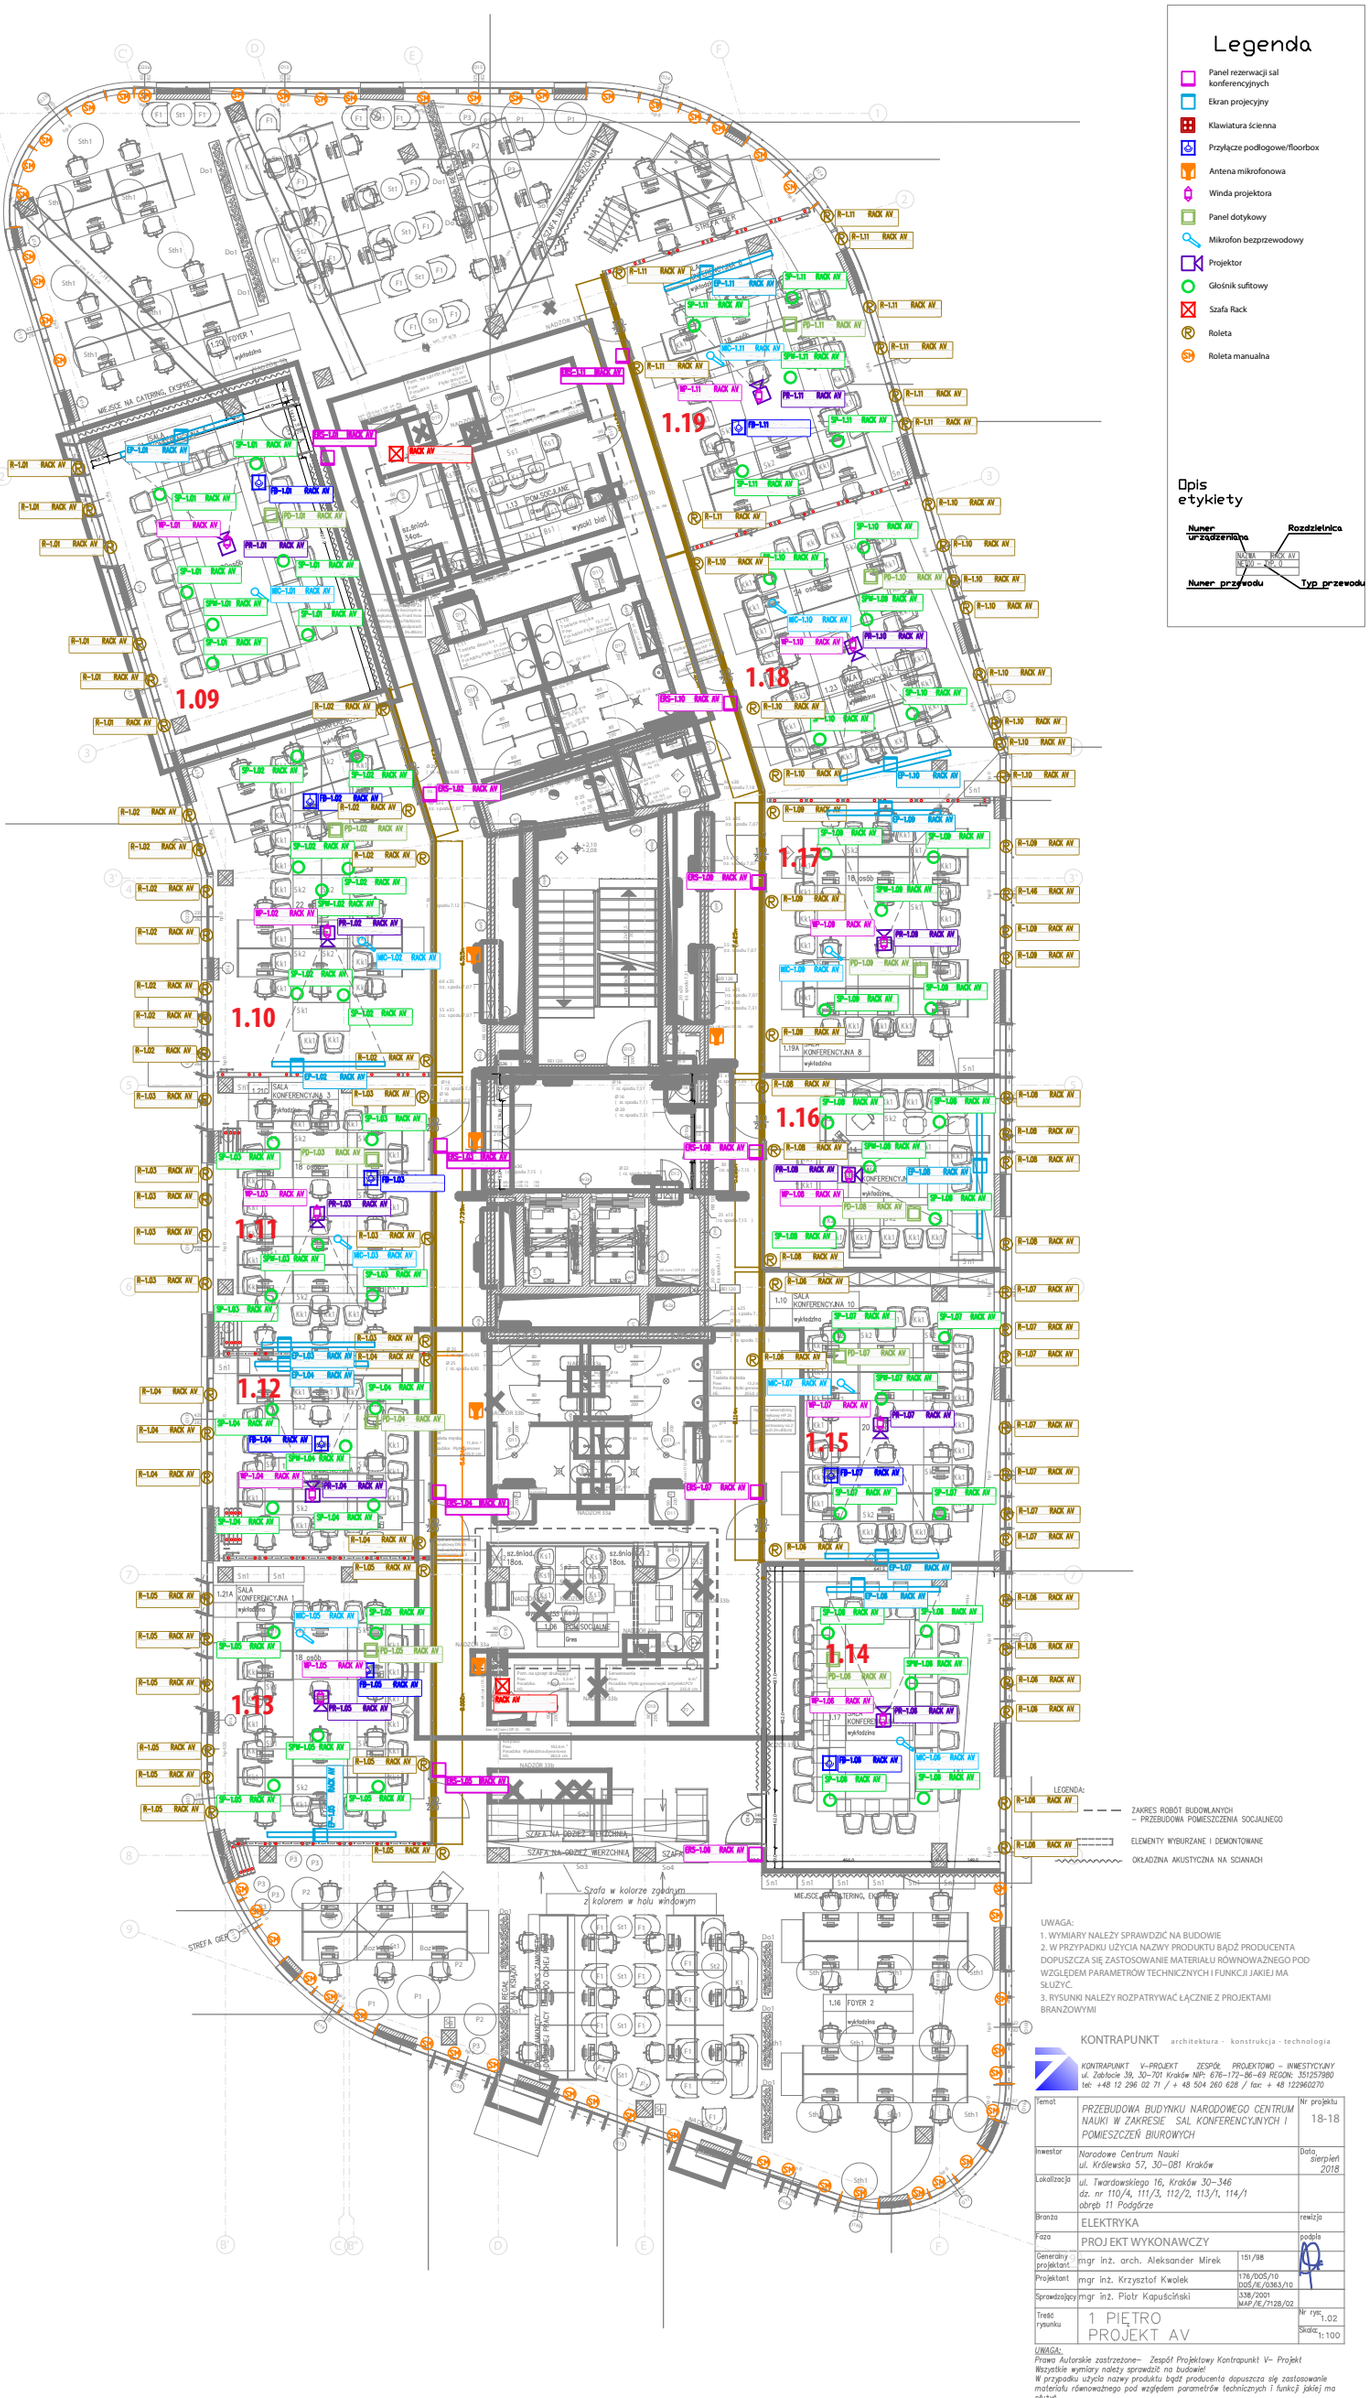

UWAGA:
1. WYMIARY NALEŻY SPRAWDZIĆ NA BUDOWIE
2. W PRZYPADKU UŻYCIA NAZWY PRODUKTU BĄDŹ PRODUCENTA DOPUSZCZA SIĘ ZASTOSOWANIE MATERIAŁU RÓWNOWAŻNEGO POD WZGLĘDEM PARAMETRÓW TECHNICZNYCH I FUNKCJI JAKIEJ MA SŁUŻYĆ.
3. RYSUNKI NALEŻY ROZPATRYWAĆ ŁĄCZNIE Z PROJEKTAMI BRANŻOWYMI

KONTRAPUNKT architektura - konstrukcja - technologia
KONTRAPUNKT V-PROJEKT ZESPÓŁ PROJEKTOWO – INWESTYCYJNY
ul. Zabłocie 38, 30-701 Kraków NIP: 676-172-86-69 REGON: 351257980
tel: +48 12 296 02 71 / + 48 504 260 628 / fax: + 48 122960270

Temat	PRZEBUDOWA BUDYNKU NARODOWEGO CENTRUM NAUKI W ZAKRESIE SAL KONFERENCYJNYCH I POMIESZCZEŃ BIUROWYCH		Nr projektu 18-18
Inwestor	Narodowe Centrum Nauki ul. Królewska 57, 30-081 Kraków		Data sierpień 2018
Lokalizacja	ul. Twardowskiego 16, Kraków 30-346 dz. nr 110/4, 111/3, 112/2, 113/1, 114/1 obręb 11 Podgórze		
Branża	ELEKTRYKA		rewizja
Faza	PROJEKT WYKONAWCZY		podpis
Generalny projektant	mgr inż. arch. Aleksander Mirek	151/98	
Projektant	mgr inż. Krzysztof Kwolek	176/DOŚ/10 DOŚ/E/0363/10	
Sprawdzający	mgr inż. Piotr Kapuściński	338/2001 MAP/E/7128/02	
Treść rysunku	1 PIĘTRO PROJEKT AV		Nr rys. 1.02 Skala 1:100

UWAGA:
Prawa Autorskie zastrzeżone- Zespół Projektowy Kontrapunkt V- Projekt
Wszystkie wymiary należy sprawdzić na budowie!
W przypadku użycia nazwy produktu bądź producenta dopuszcza się zastosowanie materiału równoważnego pod względem parametrów technicznych i funkcji jakiej ma służyć.